


# MAGDEBURG SÜD

## LAGEPLAN

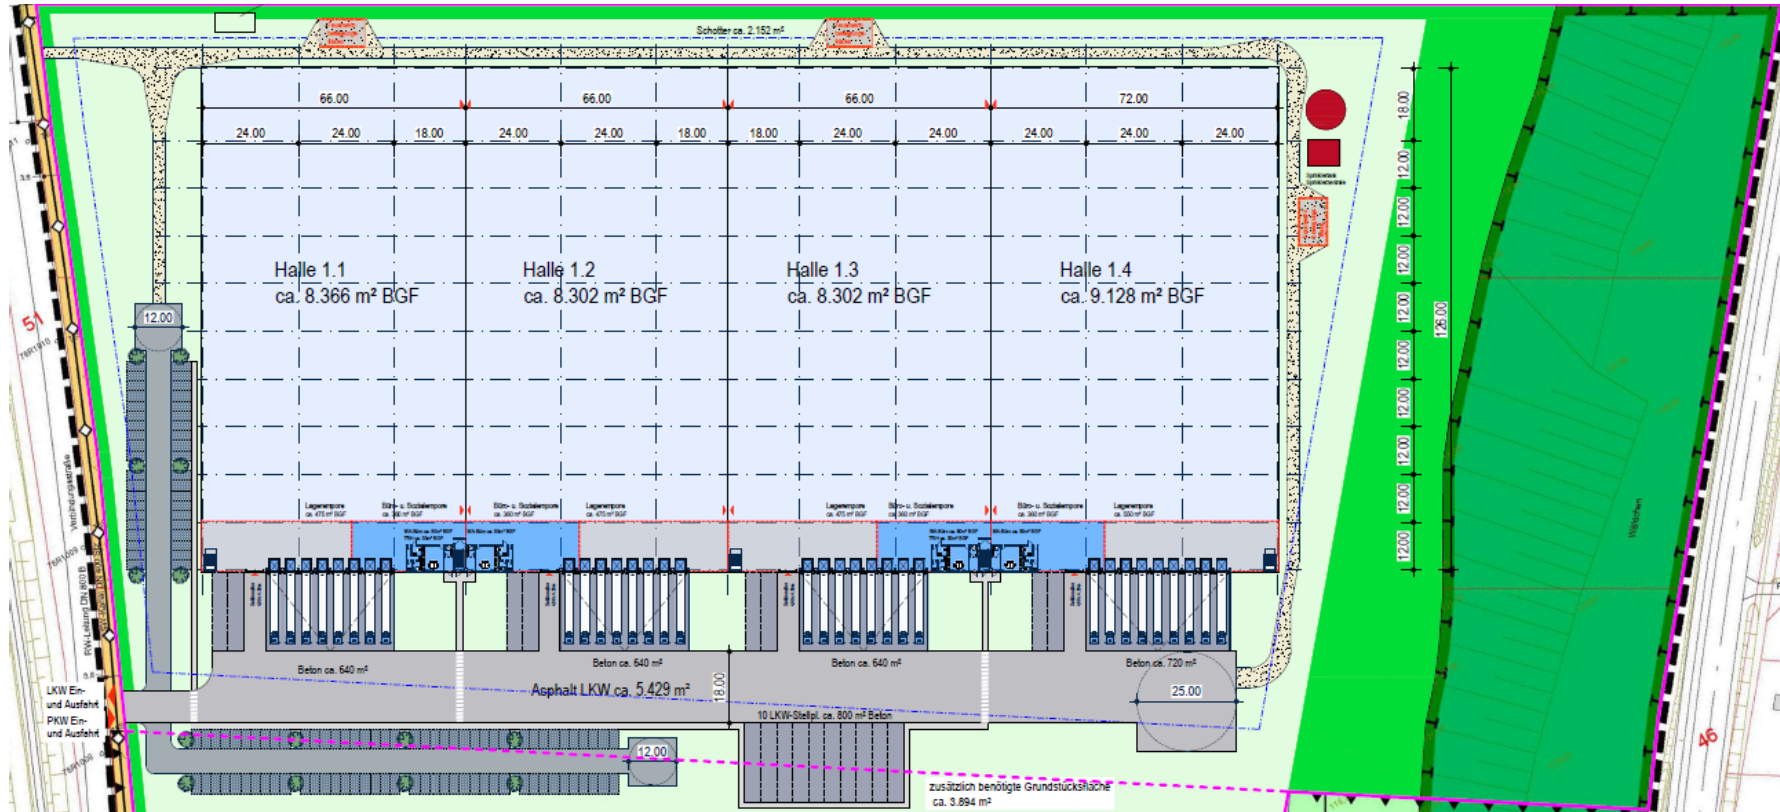

# MAGDEBURG SÜD

## FLÄCHEN IM ÜBERBLICK

Bezeichnung	Hallenfläche	Bürofläche	Mezzanin	Gesamt
Unit 1:	8.446 m <sup>2</sup>	360 m <sup>2</sup>	475 m <sup>2</sup>	9.281 m <sup>2</sup>
Unit 2:	8.382 m <sup>2</sup>	360 m <sup>2</sup>	475 m <sup>2</sup>	9.217 m <sup>2</sup>
Unit 3:	8.328 m <sup>2</sup>	360 m <sup>2</sup>	475 m <sup>2</sup>	9.217 m <sup>2</sup>
Unit 4:	9.208 m <sup>2</sup>	360 m <sup>2</sup>	550 m <sup>2</sup>	10.118 m <sup>2</sup>